



Согласовано		Взам. инв. №	Подп. и дата	Инв. № подл.

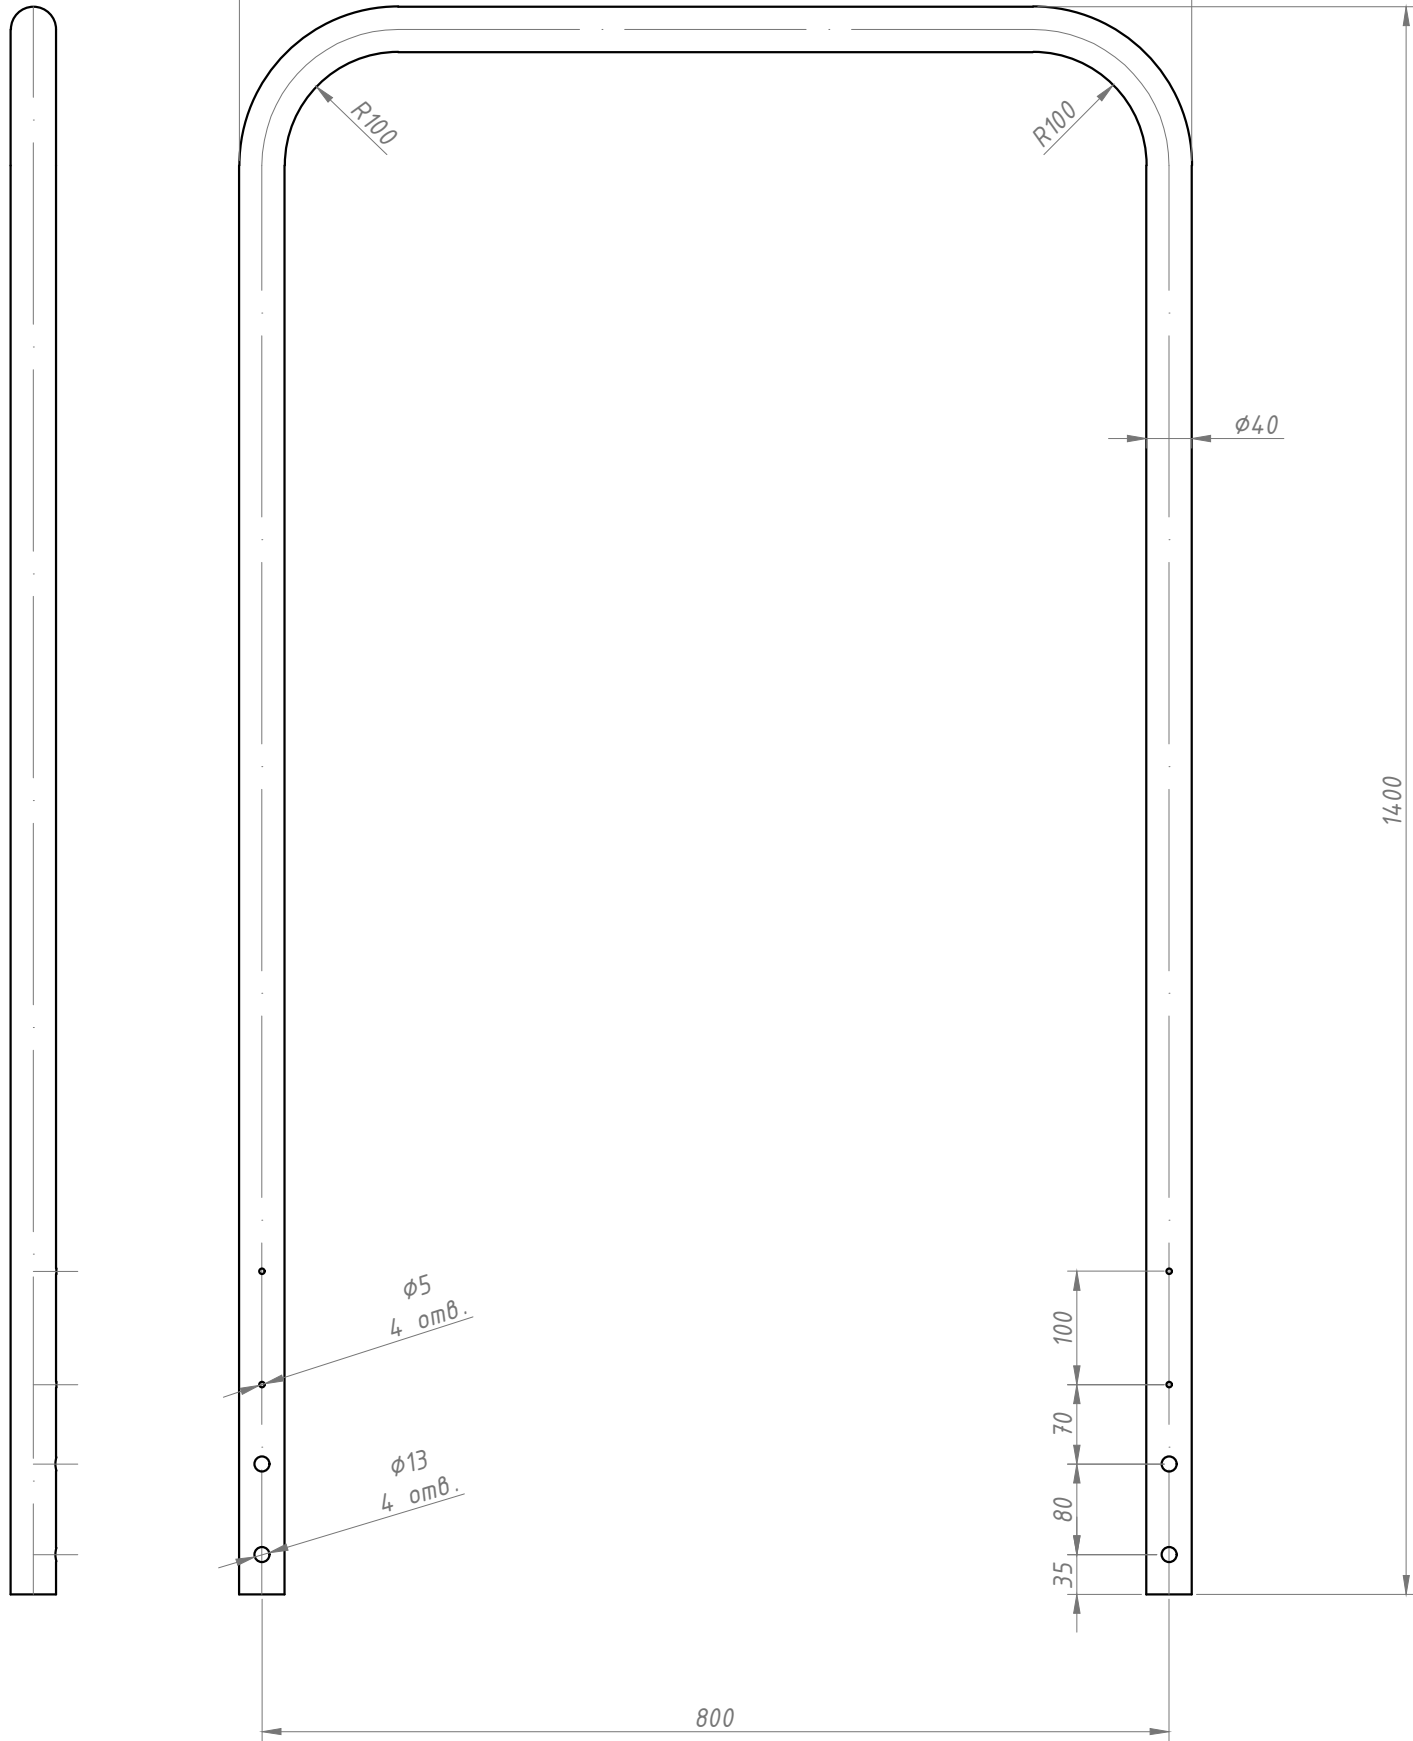

						ПТСТ: 10000150			
						Поручень ограждения 900	Стадия	Масса	Масшт.
Изм.	Кол.уч	Лист	№ док.	Подпись	Дата			6,24	
Разраб		Иванов							
Пров		Сидоров							
Нач отд							Лист	Листов	
						Труба 40х2,5 Ст3, АД31, аisi 304, аisi 316L,			
Гл. Констр		Иванов							