

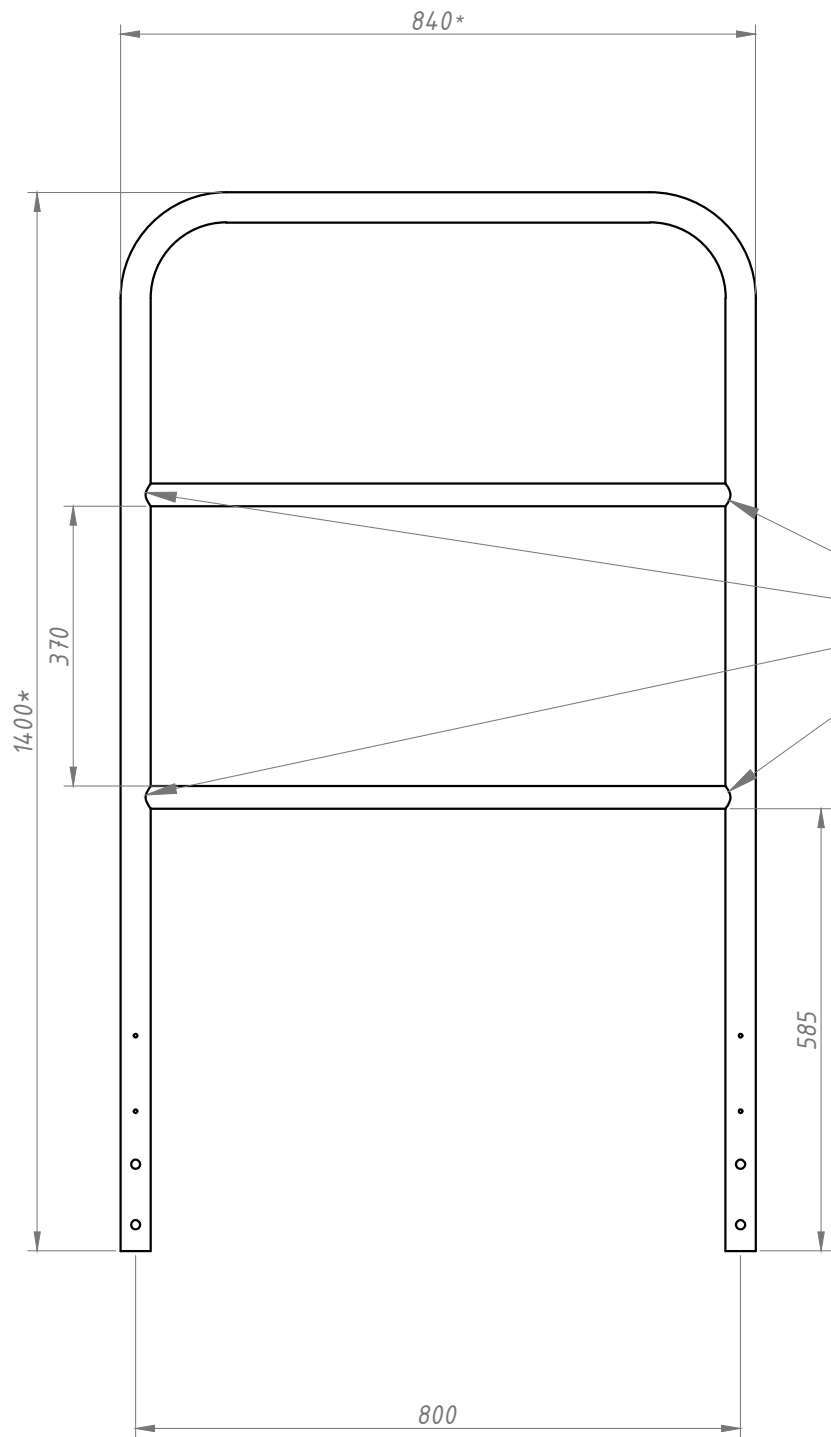


Согласовано			
Инв. № подл.	Подп. и дата	Взам. инв. №	

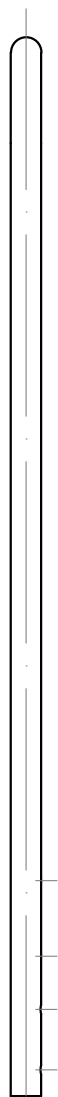

Приварить по периметру сопряжения

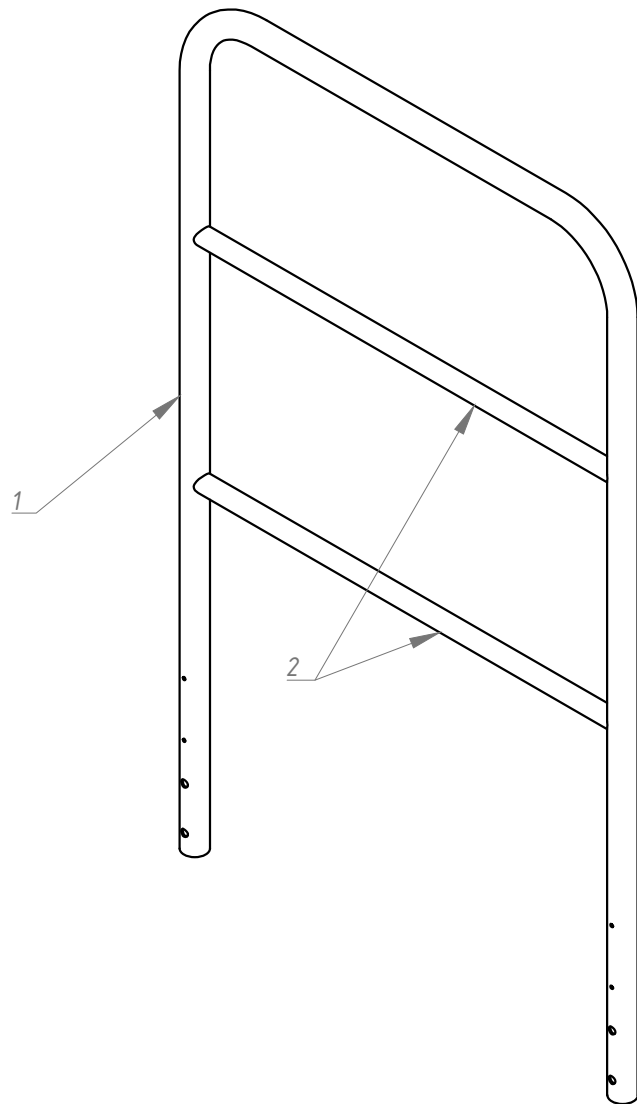

Артикул СБ		Наименование СБ				Артикул		Наименование		Кол-во		Поз.					
10000003		Ограждение площадки 900				10000150		Поручень ограждения 900		1 шт		1					
						10000151		Леер 900		2 шт		2					
							ПТСТ: 10000003										
		Ограждение площадки 900						Стадия		Масса		Масшт.					
								Лист		Листов							
								Сборочный чертеж						PETROSTEP			